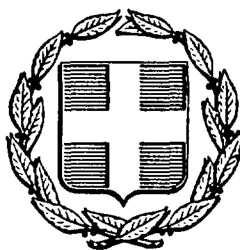


ΕΦΗΜΕΡΙΣ ΤΗΣ ΚΥΒΕΡΝΗΣΕΩΣ
ΤΗΣ ΕΛΛΗΝΙΚΗΣ ΔΗΜΟΚΡΑΤΙΑΣ

ΑΘΗΝΑ 10 ΝΟΕΜΒΡΙΟΥ 1986	ΤΕΥΧΟΣ ΤΕΤΑΡΤΟ	ΑΡΙΘΜΟΣ ΦΥΛΛΟΥ 1076

ΠΕΡΙΕΧΟΜΕΝΑ

ΠΟΛΕΟΔΟΜΙΑ
ΑΠΟΦΑΣΕΙΣ

ΠΟΛΕΟΔΟΜΙΑ
ΑΠΟΦΑΣΕΙΣ

Αριθ. 28602/411 (1)

Τροποποίηση του ρυμοτομικού σχεδίου Βύρωνα στο Ο.Τ. 544 που περικλείεται από τις οδούς Απομάχων, Στρατηγού Σταματοπούλου, 25ης Μαρτίου και Θυμάτων Πολέμου με αναγνώριση υφισταμένης ιδιωτικής οδού.

Ο ΝΟΜΑΡΧΗΣ ΑΘΗΝΩΝ

Έχοντας υπόψη:

1. Το Ν. 3200/55 «περί διοικητικής αποκεντρώσεως».
2. Το Ν.Δ. 3620/56 «περί συμπληρώσεως διατάξεων περί διοικητικής αποκεντρώσεως».
3. Τις διατάξεις του Ν.Δ. 1147/72 «περί διοικήσεως της Μείζονος Πρωτευούσης».
4. Τις διατάξεις του Β.Δ. 863/1960 όπως τροποποιήθηκε και συμπληρώθηκε μέχρι σήμερα και ειδικότερα το αριθμ. 532/70 Ν. Δ/γμα και το σε συνέχεια αυτού Β. Δ/γμα 712/70 όπως τροποποιήθηκε με τα αριθμ. 677/71 και 198/72 Β. Δ/γματα.
5. Την αριθ. Λ7/13−1/11.12.1972 κοινή απόφαση των Υπουργών Εσωτερικών και Δημοσίων Έργων «περί οργανώσεως των παρά τη Νομαρχία Αττικής και τοις διαμερίσμασιν αυτής, Υπηρεσιών αρμοδιοτήτων Υπουργού Δ.Ε.».
6. Τον Α.Ν. 314/1968 «περί παροχής στον Υπουργό Βορείου Ελλάδος και τους Νομάρχες αρμοδιότητας σε θέματα εγκρίσεως επεκτάσεων κλπ. σχεδίων πόλεων και κωμών», ως ετροποποιήθη και συνεπληρώθη δια του υπ' αριθ. 1018/71 Ν. Δ/τος.
7. Το Π.Δ. 910/77 «περί οργανισμού του Υ.Δ.Ε.».
8. Το Ν. 1032/11.3.80 «περί συστάσεως Υπουργείου Χωροταξίας, Οικισμού και Περιβάλλοντος».
9. Το από 17.7.23 Ν.Δ. «περί σχεδίου πόλεων κωμών κλπ.».
10. Το από 3.9.29 Δ/γμα «περί γενικού οικοδομικού κανονισμού του Κράτους (κεφαλ. ΙΙ).
11. Το Ν. 947/79 «περί οικιστικών περιοχών».
12. Την αριθ. 1/1961 εγκύκλιο του Προϊσταμένου της Υπηρεσίας Οικισμού του Υπουργείου Δημοσίων Έργων και τη συμπληρωματική της εγκύκλιο Ε8/1975 του Υφυπουργού Δ.Ε.
13. Τον Οικιστικό Νόμο 1337/83 του Υπουργείου Χωροταξίας, Οικισμού και Περιβάλλοντος.
14. Το Π.Δ. 443/83 (ΦΕΚ 165Α) «περί μεταβίβασης αρμοδιότητας στους Νομάρχες, έγκρισης τροποποιήσεως ρυμοτομικών σχεδίων και επιβολής προκηπίων».
15. Την αριθ. 6548/530/22.3.84 απόφαση Νομάρχη Διαμερίσματος Αθηνών «περί συγκροτήσεως Σ.Χ.Ο.Π. Διαμερίσματος Αθηνών».
16. Το Π.Δ. 183/86 (ΦΕΚ 70Α') που αφορά «έγκριση τροποποιήσεων σχεδίων πόλεων και καθορισμό όρων και περιορισμών δόμησης από τους Νομάρχες.
17. Τις αποφάσεις του Δημοτικού Συμβουλίου Βύρωνα αριθ. 366/85, 78/86 και 79/86.
18. Την από 3.9.86 εισήγηση της Δ/νσης Πολεοδομίας Αθηνών προς το Συμβούλιο Περιβάλλοντος, Χωροταξίας και Δημ. Έργων Νομαρχίας Αθηνών.
19. Τη γνωμοδότηση του Συμβουλίου Περιβάλλοντος, Χωροταξίας και Δημ. Έργων Νομαρχίας Αθηνών που πάρθηκε κατά την πράξη 13η συνεδρίαση 26η στις 12.9.86 και είναι υπέρ της τροποποίησης του ρυμοτομικού σχεδίου Βύρωνα στο Ο.Τ. 544 που περικλείεται από τις οδούς Απομάχων, Στρατηγού Σταματοπούλου, 25ης Μαρτίου και Θυμάτων Πολέμου, με αναγνώριση υφισταμένης ιδιωτικής οδού όπως επροτάθει από το Δήμο και για τους λόγους που αναφέρονται στην εισήγηση, αποφασίζουμε:

Την τροποποίηση του ρυμοτομικού σχεδίου Βύρωνα στο Ο.Τ. 544 που περικλείεται από τις οδούς Απομάχων, Στρατηγού Σταματοπούλου, 25ης Μαρτίου και Θυμάτων Πολέμου όπως φαίνεται στο διάγραμμα σε κλίμακα 1:500 που συνοδεύει την απόφασή μας.

Η απόφαση αυτή να δημοσιευθεί στην Εφημερίδα της Κυβερνήσεως.

Αθήνα, 23 Σεπτεμβρίου 1986

Ο Νομάρχης

Θ. ΒΓΕΝΟΠΟΥΛΟΣ

ΕΛΛΗΝΙΚΗ ΔΗΜΟΚΡΑΤΙΑ
ΝΟΜΑΡΧΙΑ ΑΤΤΙΚΗΣ
Δ/ΣΜΑ ΑΘΗΝΩΝ
Δ/ΝΣΗ ΠΟΛΕΟΔΟΜΙΑΣ

ΚΛΙΜΑΞ 1:500

Εγκρίνεται μέ τήν υπ' αριθμ. 28602/4/11/86.
απόφαση του κ. Νομάρχη Δ/τος Αθηνών
πού δημοσιεύθηκε στό υπ' αριθμ.
φύλο τού Δ' τεύχους τής Εφημερίδας
τής Κυβέρνησης της.

ΑΚΡΙΒΕΣ ΑΝΤΙΓΡΑΦΟ
ΑΘΗΝΑ 26/9/86
Η υπεύθυνη του Γραφείου
Μίχα
Αρχ/μέ Α'



ΣΥΝΟΔΕΥΕΙ ΤΗΝ ΜΕ ΑΡΙΘΜ. 28602/4/11/86
ΑΠΟΦΑΣΗ ΜΑΣ
ΑΘΗΝΑ 27/9/1986
Ο ΝΟΜΑΡΧΗΣ ΔΙΑΜΙΣΟΣ ΑΘΗΝΩΝ

Θ. ΒΓΕΝΟΠΟΥΛΟΣ.

Αριθ. 28600/410 (2)

Τροποποίηση του ρυμοτομικού σχεδίου Αθήνας στο Ο.Τ. 42 που περικλείεται από τις οδούς Πλάτωνος, Μύλων, Μοναστηρίου και Επιδαύρου με αναγνώριση και χαρακτηρισμό σαν πεζόδρομου της υφισταμένης οδού Μερόπης.

Ο ΝΟΜΑΡΧΗΣ ΑΘΗΝΩΝ

Έχοντας υπόψη:

1. Το Ν. 3200/55 «περί διοικητικής αποκεντρώσεως».

2. Το Ν.Δ. 3620/56 «περί συμπληρώσεως διατάξεων περί διοικητικής αποκεντρώσεώς».

3. Τις διατάξεις του Ν.Δ. 1147/72 «περί διοικήσεως της Μείζονος Πρωτευούσης».

4. Τις διατάξεις του Β.Δ. 863/1960 όπως τροποποιήθηκε και συμπληρώθηκε μέχρι σήμερα και ειδικότερα το αριθμ. 532/70 Ν. Δ/γμα και το σε συνέχεια αυτού Β. Δ/γμα 712/70 όπως τροποποιήθηκε με τα αριθμ. 677/71 και 198/72 Β. Δ/γματα.

5. Την αριθ. Α7/13-1/11.12.1972 κοινή απόφαση των Υπουργών Εσωτερικών και Δημοσίων Έργων «περί οργανώσεως των παρά τη Νομαρχία Αττικής και τοις διαμερίσμασιν αυτής, Υπηρεσιών αρμοδιοτήτων Υπουργού Δ.Ε.».

6. Τον Α.Ν. 314/1968 «περί παροχής στον Υπουργό Βορείου Ελλάδος και τους Νομάρχες αρμοδιότητας σε θέματα εγκρίσεως επεκτάσεων κλπ. σχεδίων πόλεων και κωμών», ως ετροποποιήθη και συνεπληρώθη δια του υπ' αριθ. 1018/71 Ν. Δ/τος.

7. Το Π.Δ. 910/77 «περί οργανισμού του Υ.Δ.Ε.».

8. Το Ν. 1032/11.3.80 «περί συστάσεως Υπουργείου Χωροταξίας, Οικισμού και Περιβάλλοντος».

9. Το από 17.7.23 Ν.Δ. «περί σχεδίου πόλεων κωμών κλπ.».

10. Το από 3.9.29 Δ/γμα «περί γενικού οικοδομικού κανονισμού του Κράτους (κεφαλ. ΙΙ).

11. Το Ν. 947/79 «περί οικιστικών περιοχών».

12. Την αριθ. 1/1961 εγκύκλιο του Προϊσταμένου της Υπηρεσίας Οικισμού του Υπουργείου Δημοσίων Έργων και τη συμπληρωματική της εγκύκλιο Ε8/1975 του Υφυπουργού Δ.Ε.

13. Τον Οικιστικό Νόμο 1337/83 του Υπουργείου Χωροταξίας, Οικισμού και Περιβάλλοντος.

14. Το Π.Δ. 443/83 (ΦΕΚ 165Α) «περί μεταβίβασης αρμοδιότητας στους Νομάρχες, έγκρισης τροποποιήσεως ρυμοτομικών σχεδίων και επιβολής προκηπίων».

15. Την αριθ. 6548/530/22.3.84 απόφαση Νομάρχη Διαμερίσματος Αθηνών «περί συγκροτήσεως Σ.Χ.Ο.Π. Διαμερίσματος Αθηνών».

16. Το Π.Δ. 183/86 (ΦΕΚ 70Α') που αφορά «έγκριση τροποποιήσεων σχεδίων πόλεων και καθορισμό όρων και περιορισμών δόμησης από τους Νομάρχες.

17. Την απόφαση 547/8.4.85 του Δημοτικού Συμβουλίου Αθηναίων.

18. Την από 31.7.86 εισήγηση της Δ/νσης Πολεοδομίας Αθηνών προς το Συμβούλιο Περιβάλλοντος, Χωροταξίας και Δημ. Έργων Νομαρχίας Αθηνών.

19. Τη γνωμοδότηση του Συμβουλίου Περιβάλλοντος, Χωροταξίας και Δημ. Έργων Νομαρχίας Αθηνών που πάρθηκε κατά την πράξη 12η, συνεδρίαση 26η στις 12.9.86 και είναι υπέρ της τροποποίησης του σχεδίου Αθήνας στο Ο.Τ. που περικλείεται από τις οδούς Πλάτωνος, Μύλων, Μοναστηρίου και Επιδεύρου, με αναγνώριση και χαρακτηρισμό σαν πεζοδρόμου της υφισταμένης οδού Μερόπης όπως επροτάθει από το Δήμο και για τους λόγους που αναφέρονται στην από 31.7.86 εισήγηση, αποφασίζουμε:

Την τροποποίηση του ρυμοτομικού σχεδίου Αθήνας στο Ο.Τ. 42 που περικλείεται από τις οδούς Πλάτωνος, Μύλων, Μοναστηρίου και Επιδαύρου με αναγνώριση και χαρακτηρισμό σαν πεζοδρόμου της υφισταμένης οδού Μερόπης, όπως φαίνεται στο διάγραμμα σε κλίμακα 1:500 που συνοδεύει την απόφαση.

Η απόφαση αυτή να δημοσιευθεί στην Εφημερίδα της Κυβερνήσεως.


Αθήνα, 23 Σεπτεμβρίου 1986

Ο Νομάρχης
Θ. ΒΓΕΝΟΠΟΥΛΟΣ

ΕΛΛΗΝΙΚΗ ΔΗΜΟΚΡΑΤΙΑ
ΝΟΜΑΡΧΙΑ ΑΤΤΙΚΗΣ
Δ/ΣΜΑ ΑΘΗΝΩΝ
Δ/ΝΣΗ ΠΟΛΕΟΔΟΜΙΑΣ

ΚΛΙΜΑΞ 1500


ΑΘΗΝΑ

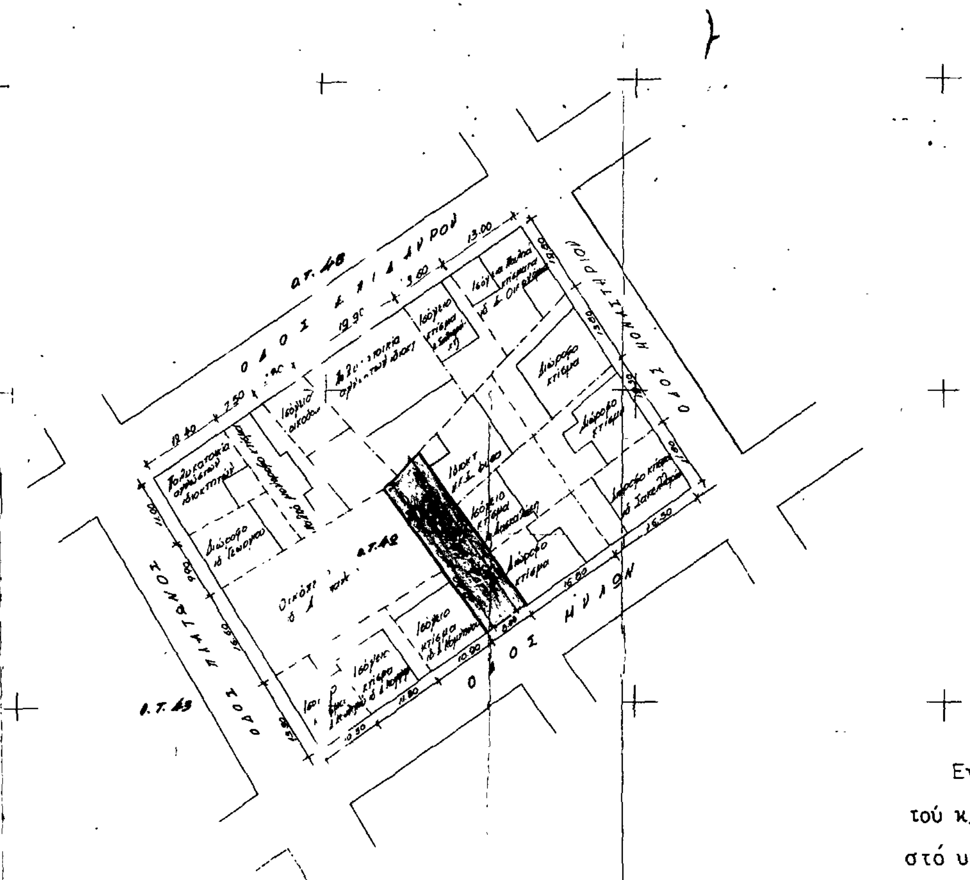

Εγκρίνεται μέ τήν υπ αριθμ. 28600/4/10/86 απόφαση
τού κ. Νομάρχη Δ/τος Αθηνών πού δημοσιεύθηκε
στό υπ αριθμ. φύλο τού Δ΄ τεύχους τής Εφημε-
ρίδας τής Κυβέρνησης της

ΣΥΝΟΔΕΥΕΙ ΤΗΝ ΜΕ ΑΡΙΘΜ. 28600/4/10/86
ΑΠΟΦΑΣΗ ΜΑΣ
ΑΘΗΝΑ 23/9/1986
Ο ΝΟΜΑΡΧΗΣ ΔΙΑΜ/ΤΟΣ ΑΘΗΝΩΝ

Θ. ΒΓΕΝΟΠΟΥΛΟΣ

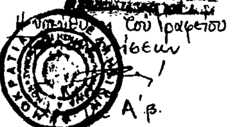

Αριθ. οικ. 8165 (3)

Διόρθωση της αριθ. 6239/6.11.85 Απόφασης χαρακτηρισμού της οδού Ιεράς Μονής Αρκαδίου ως Κυρίας Κοινοτικής στο Ν. Ανατολ. Αττικής.

Ο ΝΟΜΑΡΧΗΣ ΑΝΑΤΟΛΙΚΗΣ ΑΤΤΙΚΗΣ

Έχοντας υπόψη:

1. Τις διατάξεις του Ν. 3200/1955 περί Διοικητικής αποκεντρώσεως.

2. Τις διατάξεις του υπ' αριθ. 532/1970 Ν. Δ/τος περί συμπληρώσεως των διατάξεων περί διοικητικής αποκεντρώσεως.

3. Την αριθ. Α. 9/1.8/3/9.8.1971 κοινή απόφαση των Πρωθυπουργού και Υπουργού των Εσωτερικών περί Οργανώσεως των Νομαρχιών.

4. Τις διατάξεις του Ν. Δ/τος 1147/8.5.1972 περί Διοικήσεως της Μείζονος Πρωτευούσης.

5. Τις διατάξεις του αριθ. 805/30.12.1972 Β. Δ/τος περί καθορισμού των κατά την παρ. 1 του άρθρου 5 του Ν.Δ. 1147/8.5.1972 Β. Δ/τος διατηρουμένων υπέρ του Νομάρχου Αττικής αρμοδιοτήτων επί αντικειμένων του Υπουργείου Δημ. Έργων.

6. Τις διατάξεις του Π.Δ. 910/77 περί Οργανισμού Υπ. Δημ. Έργων και της αριθ. Λ.7/13–1/17/11.12.1972 περί οργανώσεως των υπηρεσιών της Νομαρχίας Αττικής αρμοδιότητος Υπουργείου Δημ. Έργων.

7. Τις διατάξεις του από 17.7.1923 Δ/τος περί σχεδίων πόλεων κ.λ.π. ως ετροποποιήθησαν μεταγενεστέρως.

8. Τις διατάξεις του αριθ. 8/9.6.1973 Δ/τος περί Γενικού Οικοδομικού Κανονισμού ως αντικαταστάθησαν και ετροποποιήθησαν κατόπιν του Ν.Δ. 205/7.12.1974.

9. Την 8094/83 κοινή απόφαση του Νομάρχου Αττικής και Αναπληρωτού Νομάρχου Προϊσταμένου Δ/τος Ανατ. Αττικής.

10. Το από 6.10.78 ΦΕΚ 538 Δ' Δ/γμα περί «εκτός σχεδίου δόμησης», όπως τροποποιήθηκε με το από 24.5.85 ΦΕΚ 270 Δ' Δ/γμα και ειδικότερα το άρθρο 1 παράγρ. 2.

11) Την 13979/233/28.3.83 Κοινή απόφαση των Υπουργών Προεδρίας της Κυβέρνησης και Χωροταξίας, Οικισμού και Περιβάλλοντος όπως τροποποιήθηκε με την 71706/1079/8.12.83 Κοινή απόφαση των Υπουργών Οικονομικών και Χωροταξίας, Οικισμού και Περιβάλλοντος.

12) Την οικ. 65748/944/3.11.83 Απόφαση του Υπουργού Χωροταξίας Οικισμού και Περιβάλλοντος.

13) Το από 27.5.78 ΦΕΚ 263 Δ' Δ/γμα, όπως τροποποιήθηκε με το από 8.3.85 ΦΕΚ 90 Δ' Δ/γμα περί «καθορισμού ζωνών και όρων δομήσεως της παραλιακής περιοχής Βουλιαγμένης – Σουνίου».

14) Το αριθ. 1703/22.7.85 έγγραφο της Κοινότητας Καλυβίων Αττικής περί χαρακτηρισμού της οδού Ιεράς Μονής Αρκαδίου ως Κυρίας Κοινοτικής.

15) Την αριθ. 6239/6.11.85 Απόφαση Νομάρχου Ανατολ. Αττικής ΦΕΚ 719 Δ/24.12.85 περί χαρακτηρισμού της ως άνω οδού ως Κυρίας Κοινοτικής.

16) Την από 4.9.86 σύμφωνη γνωμοδότηση του Συμβουλίου ΠΕΧΩΔΕ Νομού Αττικής, πράξη 9η, συνεδρία 26η, αποφασίζουμε:


Διορθώνουμε την αριθ. 6239/6.11.85 Απόφασή μας σχετικά με το χαρακτηρισμό της οδού Ιεράς Μονής Αρκαδίου, στο 41ο χλμ. της Εθνικής Οδού Βουλιαγμένης – Σουνίου, ως Κυρίας Κοινοτικής ΦΕΚ 719 Δ/24.12.85, ως προς το σχεδιάγραμμα που τη συνοδεύει, διότι, εκ παραδρομής είχε σημειωθεί εις αυτό διαφορετική χάραξη ενός τμήματος της ως άνω οδού.

Ως εκ τούτου, αντικαθιστούμε το τμήμα Β –Γ' – Δ της οδού με το τμήμα Β – Γ – Δ, όπως αυτό φαίνεται στο σχεδιάγραμμα που συνοδεύει την παρούσα απόφαση.

Η απόφαση αυτή να δημοσιευτεί στην Εφημερίδα της Κυβερνήσεως.

Μαρκόπουλο, 23 Σεπτεμβρίου 1986

Ο Νομάρχης
ΗΡΑΚΛΗΣ ΠΑΠΑΔΟΠΟΥΛΟΣ

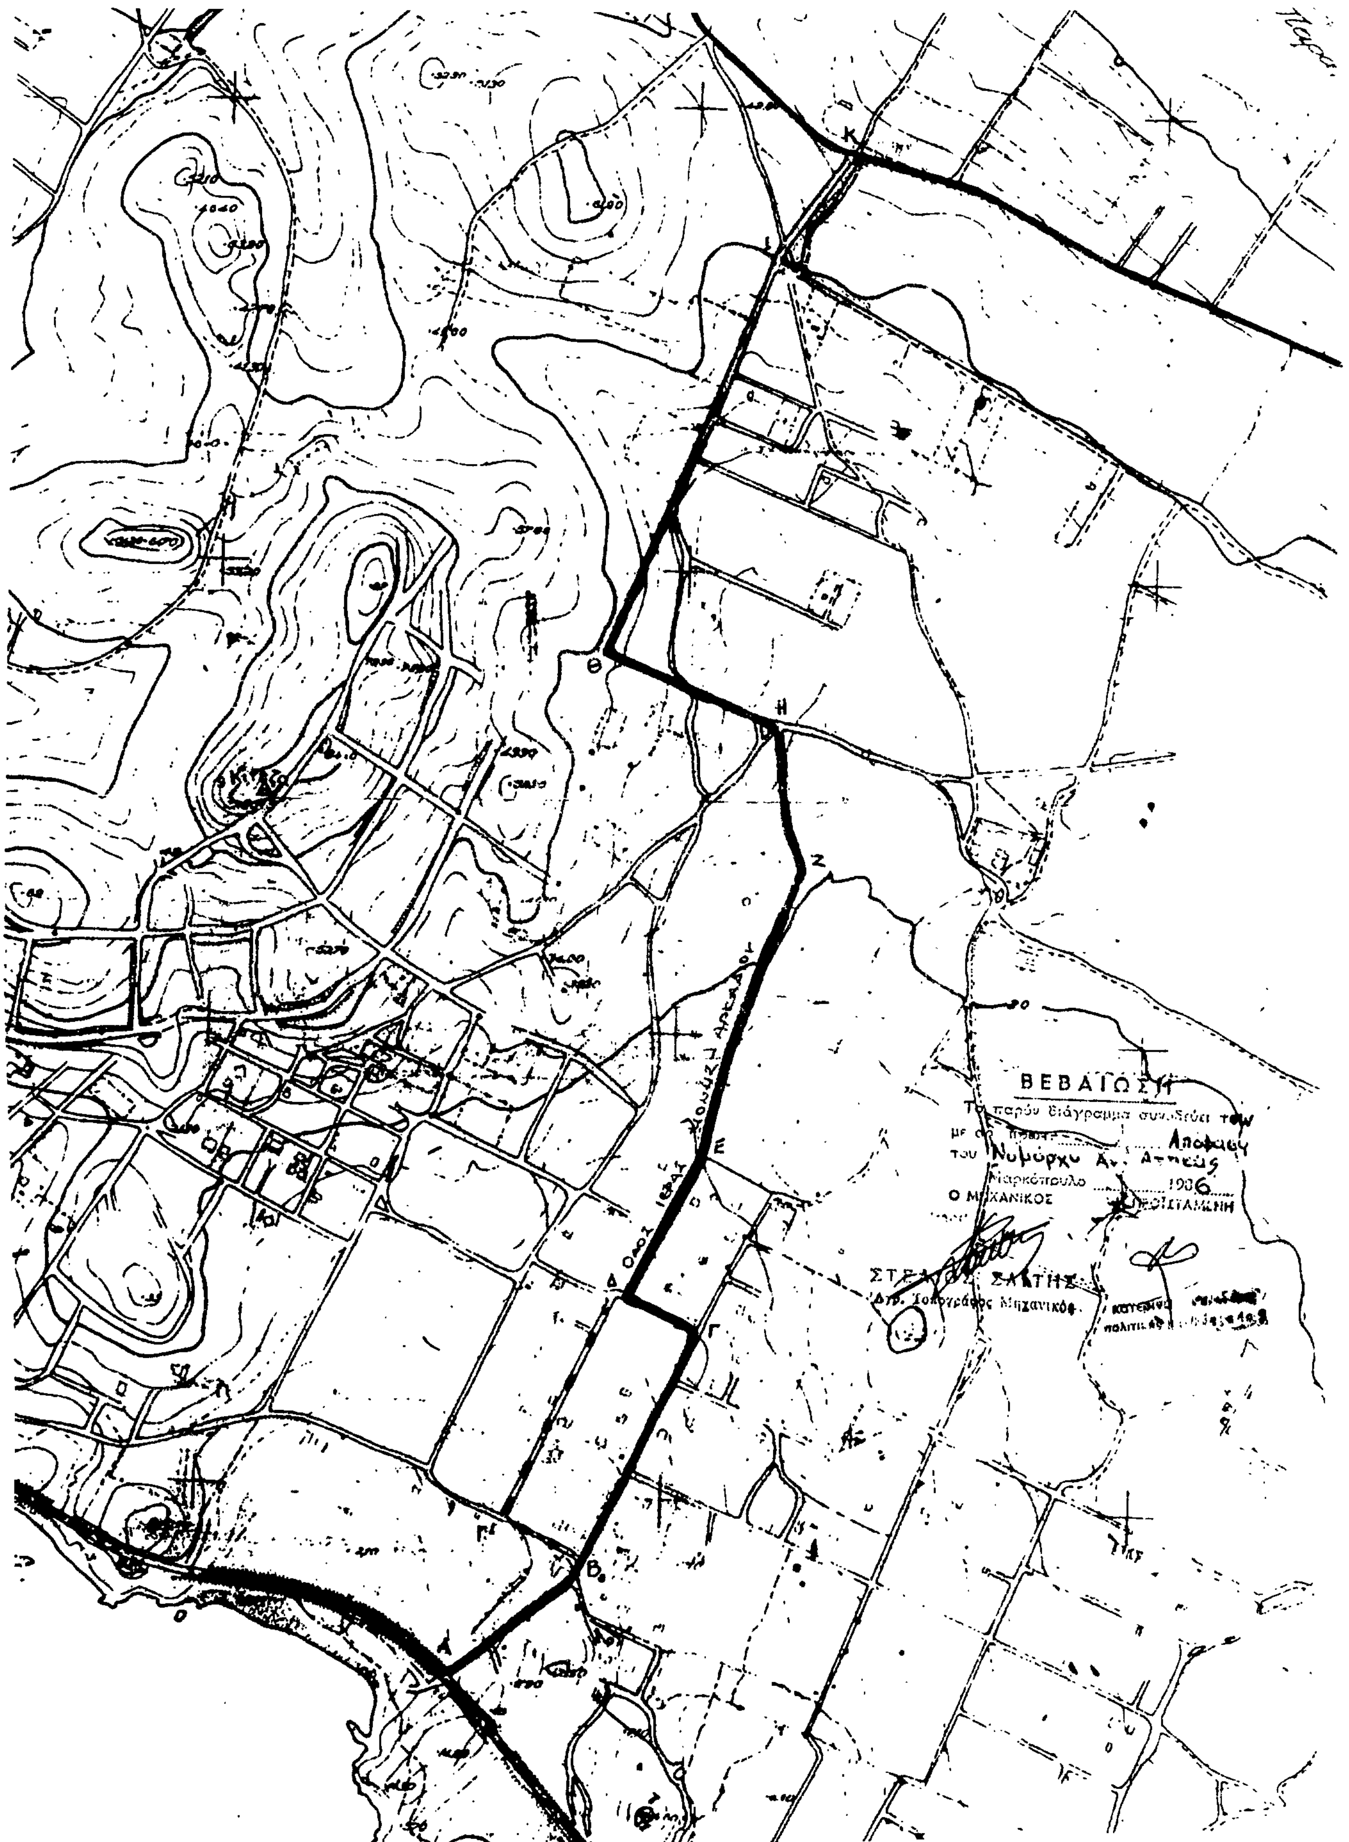
ΒΕΒΑΙΩΣΗ
Ο ΜΗΧΑΝΙΚΟΣ
Τοπογράφος Μηχανικός
ΟΔΟΣ ΙΕΡΑΣ ΛΟΧΟΥ ΑΡΚΑΔΩΝ

Αριθ. 85436 (4)

Τροποποίηση ρυμοτομικού σχεδίου Χρυσούπολης στο Ο.Τ. 110 και 112 Ν. Καβάλας.

΄Ο ΝΟΜΑΡΧΗΣ ΚΑΒΑΛΑΣ

Έχοντας υπόψη:

1. Το Ν.Δ. της 17.7.1923 «περί σχεδίων πόλεων και κωμών του Κράτους» όπως τροποποιήθηκε και συμπληρώθηκε μέχρι σήμερα.

2. Το Ν.Δ. 1018/1971 όπως τροποποίησε τον Α.Ν. 314/1968 καθώς και την παρ. 15 του άρθρου 6 του Ν. 1512/1985.

3. Το Π.Δ. 183/9.5.1986 ΦΕΚ 70Α/5.6.1986 «έγκριση τροποποιήσεων σχεδίων πόλεων και καθορισμός όρων δόμησης από το Νομάρχη».

4. Το Π.Δ. της 14–9/23.11.1960 με το οποίο εγκρίθηκε το σχέδιο της Χρυσούπολης.

5. Τη με αριθ. 189/13.11.1984 απόφαση του Δημοτικού Συμβουλίου Χρυσούπολης.

6. Τη με αριθ. 10/319/4.8.1986 γνωμοδότηση του Δημοτικού Συμβουλίου Χ.Ο.Π. Ν. Καβάλας.

Επειδή με τη μετατόπιση δυτικά των οικοδ. γραμμών της οδού Αμύντα παύουν να ρυμοτομούνται κτίσματα και διευκολύνεται η διάνοιξή της, χωρίς να δημιουργούνται πολεοδομικά προβλήματα

Επειδή με την έγκριση νέας οδού μέσα στο Ο.Τ. 112, διευκολύνεται η κυκλοφορία και απόκτούν πρόσωπο σε εγκεκριμένο δρόμο παρόδιες ιδιοκτησίες, αποφασίζουμε:

1. Εγκρίνουμε την τροποποίηση του ρυμοτομικού σχεδίου Χρυσούπολης στα Ο.Τ. 110 και 112 ως εξής:

α. Μετατόπιση δυτικά των Ο.Γ. στην οδό Αμύντα, χωρίς να μεταβληθεί το πλάτος του δρόμου που είναι 8,00 μ.

β. Έγκριση νέας οδού πλάτους 8,00 μ. που θα ενώσει τις οδούς Αμύντα και Χρυσ. Σμύρνης και θα διαχωρίζεται το Ο.Τ. 112 σε δύο Ο.Τ. τα 112 και 112 Α.

Οι παραπάνω τροποποιήσεις φαίνονται στο θεωρημένο από την Πρ/μένη του ΤΠ και ΠΕ τοπογραφικό διάγραμμα σε κλίμακα 1:1.000 και 1:200 που συνοδεύει την απόφαση αυτή.


2. Η απόφαση αυτή μαζί με το διάγραμμα που τη συνοδεύει θα ισχύει από τη δημοσίευσή της στην Εφημερίδα της Κυβερνήσεως.

Η απόφαση αυτή να δημοσιευθεί στην Εφημερίδα της Κυβερνήσεως.

Καβάλα, 8 Σεπτεμβρίου 1986

Ο Νομάρχης

ΓΙΑΝΝΗΣ ΜΠΕΛΤΣΙΟΣ

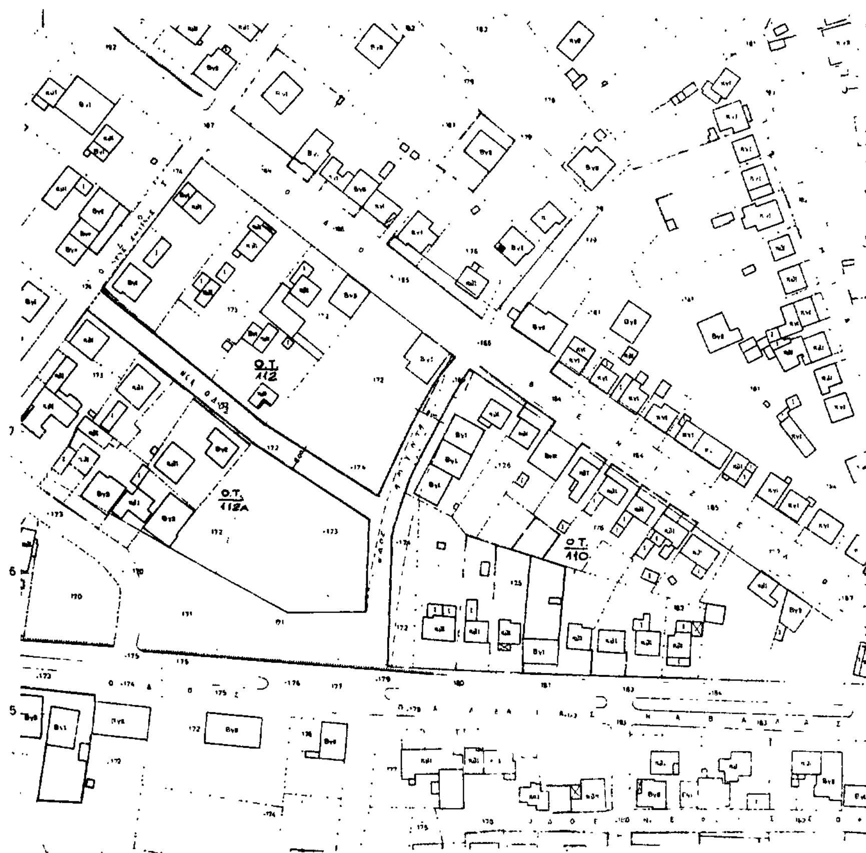

ΤΟΠΟΓΡΑΦΙΚΟ ΔΙΑΓΡΑΜΜΑ

ΤΡΟΠΟΠΟΙΗΣΗΣ ΤΟΥ ΣΧΕΔΙΟΥ ΠΟΛΕΩΣ ΧΡΥΣΟΥΠΟΛΗΣ

ΣΤΑ Ο.Τ. 110 και 112.

Κλίμαξ 1:1000

ΕΘΕΩΡΗΘΗ

Και συνοδεύει την υπ'αριθμ. 85436/8-9-1986 απόφαση του Νομάρχη Καβάλας.

Καβάλα 8-9-1986

Η Προϊσταμένη ΤΠκΠΕ.

Ελευθερία Ανδρεάδου

Τοπογράφος Μηχ/κός Α'

Αριθ. 4592 (5)

Τροποποίηση σχεδίου οικισμού Καλλιθήρου με χαρακτηρισμό χώρου ανέγερσης Νηπιαγωγείου στο Ν. Καρδίτσας.

Ο ΝΟΜΑΡΧΗΣ ΚΑΡΔΙΤΣΑΣ

Έχοντας υπόψη:

α) Τις διατάξεις του από 17.7.23 Ν. Δ/τος «περί σχεδίων πόλεων και κωμών κ.λ.π.» και μάλιστα του άρθρου 29.

β) Τις διατάξεις του Α.Ν. 314/68 «περί παροχής εις τον Υπουργό Βορείου Ελλάδος και τους Νομάρχας αρμοδιότητας επί θεμάτων εγκρίσεως επεκτάσεως ή τροποποιήσεως σχεδίων πόλεων και κωμών», όπως συμπληρώθηκε με το Ν.Δ. 1018/71.

γ) Τις διατάξεις του Ν. 1032/80 περί συστάσεως Υπουργείου Χωροταξίας, Οικισμού και Περιβάλλοντος.

δ) Την αριθ. 12/86 απόφαση του Κοινοτικού Συμβουλίου με την οποία εγκρίνεται η παραχώρηση οικοπέδου για την ανέγερση Νηπιαγωγείου της Κοινότητας Καλλιθήρου.

ε) Την αριθ. 4366/11.8.86 εισήγηση του Τ.Π. και Π.Ε. Ν. Καρδίτσας.

στ) Το αριθ. 10/86 πρακτικό του Συμβουλίο Χωροταξίας, Οικισμού και Περιβάλλοντος Ν. Καρδίτσας με το οποίο αυτό γνωμοδοτεί υπέρ της ανέγερσης του Νηπιαγωγείου στο παραχωρούμενο οικόπεδο.

ζ) Τις διατάξεις του από 2.4.85 Π.Δ. (ΦΕΚ 225 Δ/85) «μεταβίβαση αρμοδιοτήτων στους Νομάρχας για την έγκριση και τροποποίηση ρυμοτομικών σχεδίων καθώς και όρων και περιορισμών δόμησης αγροτικών οικισμών».

Επειδή:

Ο προτεινόμενος χώρος κρίνεται κατάλληλος για την ανέγερση του Νηπιαγωγείου Καλλιθήρου, αποφασίζουμε:


Εγκρίνουμε την τροποποίηση του σχεδίου του οικισμού Καλλιθήρου και χαρακτηρίζουμε το χώρο (ΑΒΓΔΑ) όπως φαίνεται στο από Σεπτεμβρίου 1985 τοπογραφικό διάγραμμα της ΔΤΥ Ν. Καρδίτσας το θεωρημένο στις 12.5.86 από τον Πρόεδρο της Κοινότητας που συνοδεύει την παρούσα, σαν χώρο ανέγερσης του Νηπιαγωγείου Καλλιθήρου.


Η απόφαση αυτή και το συνοδεύον τοπογραφικό διάγραμμα να δημοσιευτεί στην Εφημερίδα της Κυβερνήσεως.

Καρδίτσα, 5 Σεπτεμβρίου 1986

Ο Νομάρχης
ΔΗΜ. ΚΟΥΚΟΥΛΑΚΗΣ


ΚΟΙΝΟΤΙΚΗ ΕΚΤΑΣΗ ΠΟΥ ΠΡΟΟΡΙΖΕΤΑΙ
ΓΙΑ ΤΟ ΝΗΠΙΑΓΩΓΕΙΟ ΚΑΛΛΙΘΗΡΟΥ
ΚΛΙΜ. 1:100

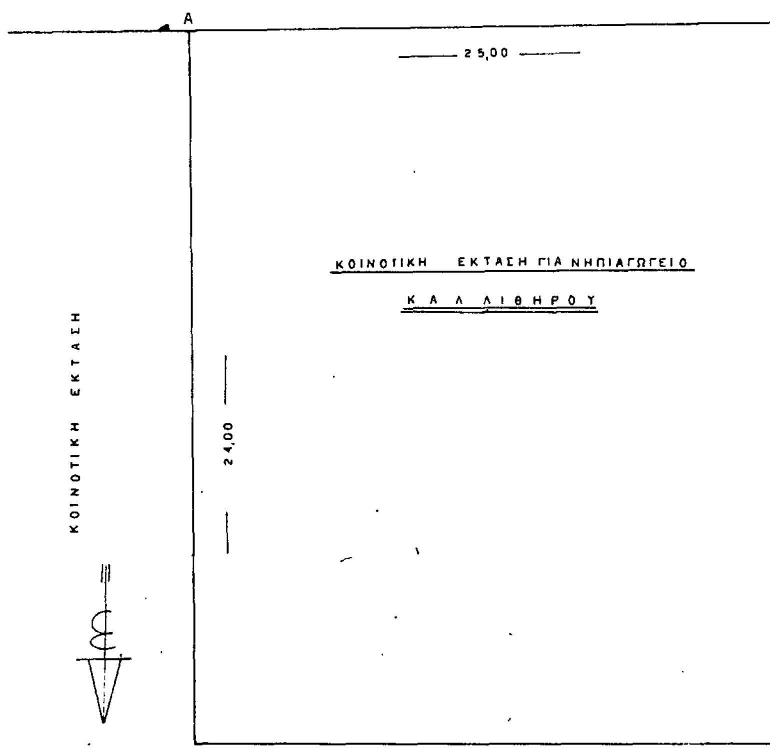

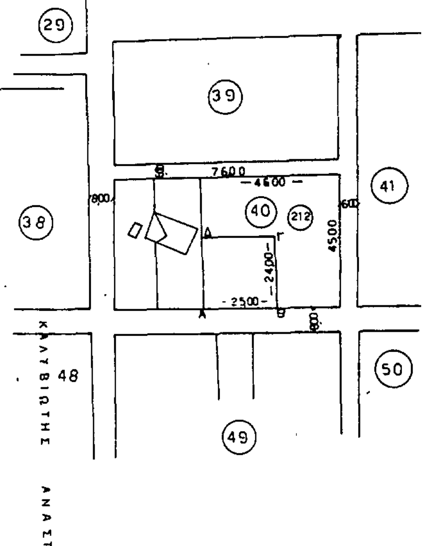

Καρδίτσα Σεπτέμβριος 1985
Ο Συντάξας

ΚΟΙΝΟΤΙΚΗ ΕΚΤΑΣΗ

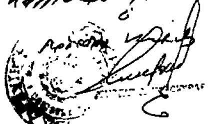

ΘΕΩΡΗΘΗΚΕ
Καρδίτσα Σεπτέμβριος 1985
Ο Δ/ντής Τεχν Υπηρεσιών